


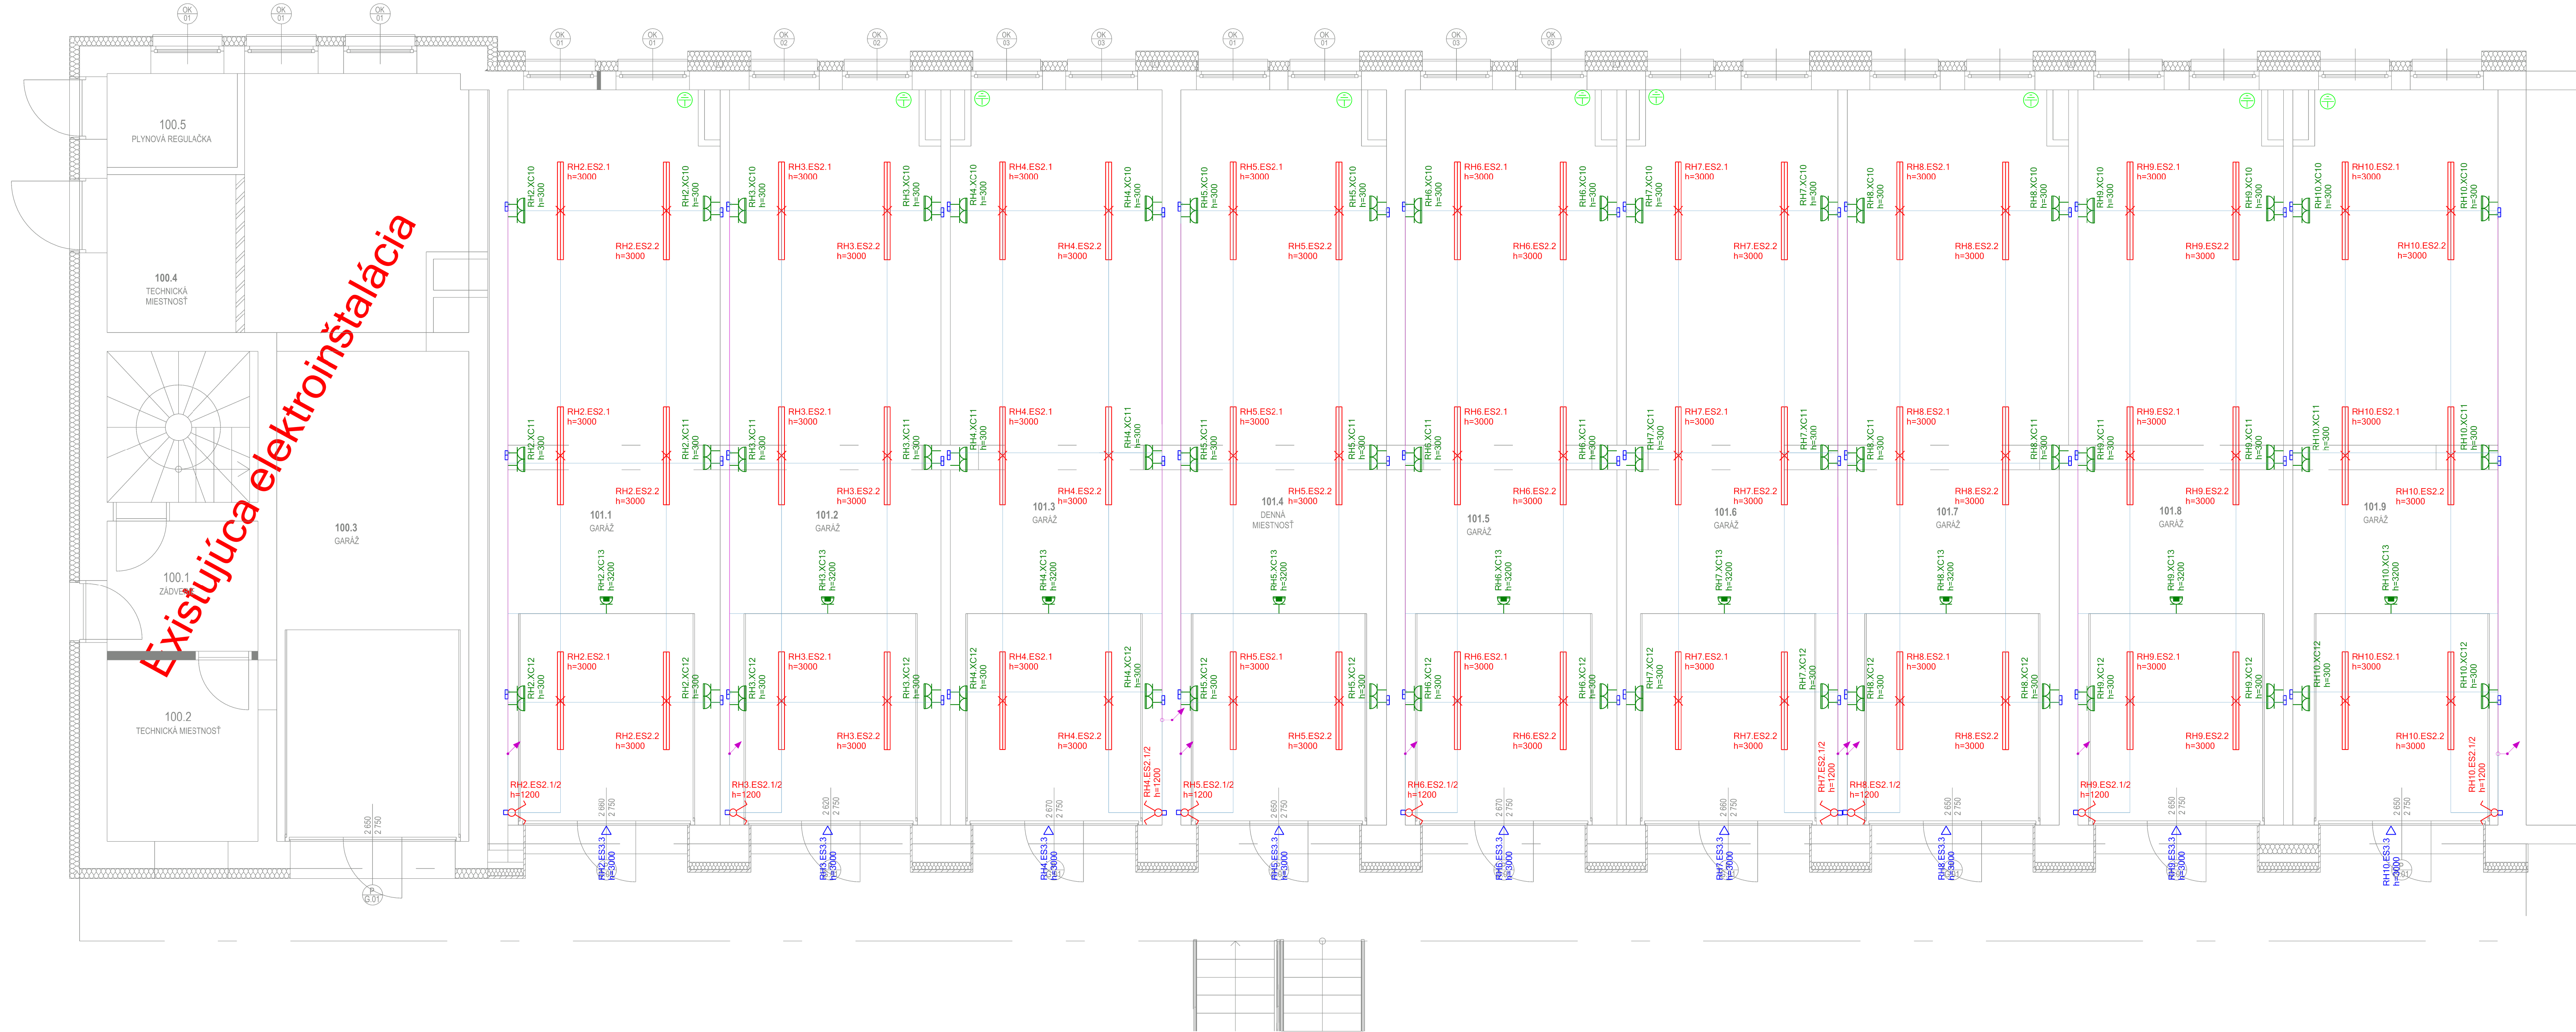

Legenda:

- Lineárne svetidlo 150cm, 45W, 6890lm, 4000K, IP66
- ~ Sériový spínač č. 5, 10A, 250 V, IP20
- ~ Zásuvka 2P+T s detskou ochranou, povrchová, 16A, 250V, IP55
- ~ Zásuvka 2P+T s detskou ochranou, 16A, 250V, IP44
- ▣ Krabica prístrojová KP68
- ▣ Krabica prístrojová KPR68
- ▽ Elektrický vývod
- ⊕ Uzemnenie/pospájanie

OCHRANNÉ OPATRENIA V ZMYSLE STN 33 2000-4-41

- 3/N/PE ~ 50Hz 230V/400V, TN-S
- ZÁKLADNÁ OCHRANA (čl.411.2):
- A1 – základná izolácia živých častí
 - A2 – zábrany alebo kočky
- OCHRANA PRI PORUČE (čl.411.3):
- ochranné uzemnenie a ochranné pospájanie (čl. 411.3.1)
 - samočinné odpojenie napájania v systéme TN (čl. 411.3.2)
 - doplnková ochrana prúdovými chráničmi (čl. 411.3.3)
- MALE NAPÄTIE SELV A PELV (čl. 414)
- DOPLNKOVÁ OCHRANA (čl. 415)
- prúdové chrániče (RCD) (čl.415.1)
 - doplnkové ochranné pospájanie (čl.415.2)

Určenie vonkajších vplyvov a prostredia podľa STN 33 2000-5-51 je súčasťou PD v samostatnom protokole.



Zhotoviteľ PD:

Baherník-M.B.E.s.r.o.

IČO:51842009, IČ-DPH:SK210801166
Dostojevského 4684/75, 058 01 Poprad
tel: 0908 512 443
mail: info@bahernikmbe.sk

Zodpovedný projektant:

Ing. Michal Baherník

Vypracoval:

Ing. Maroš Petrek

Inventor:

KATRANSPORT s.r.o.
Nová 960/78, 058 01 Poprad

Názov stavby:

Rekonštrukcia administratívnej budovy,
Poprad-Veľká

Miesto stavby:

KN-C 2861/3

Stupeň PD:

PSP a RP

Názov výkresu:

Podorys - Elektroinštalácia 1.NP

Profesia:

Elektroinštalácia

Arch. číslo:

24-009

Dátum:

03/2024

Revízia:

000

Časť:

EL

Stavebný objekt:

SO-01

Číslo výkresu:

2001

Formát:

420x1050

Mierka:

1:50