


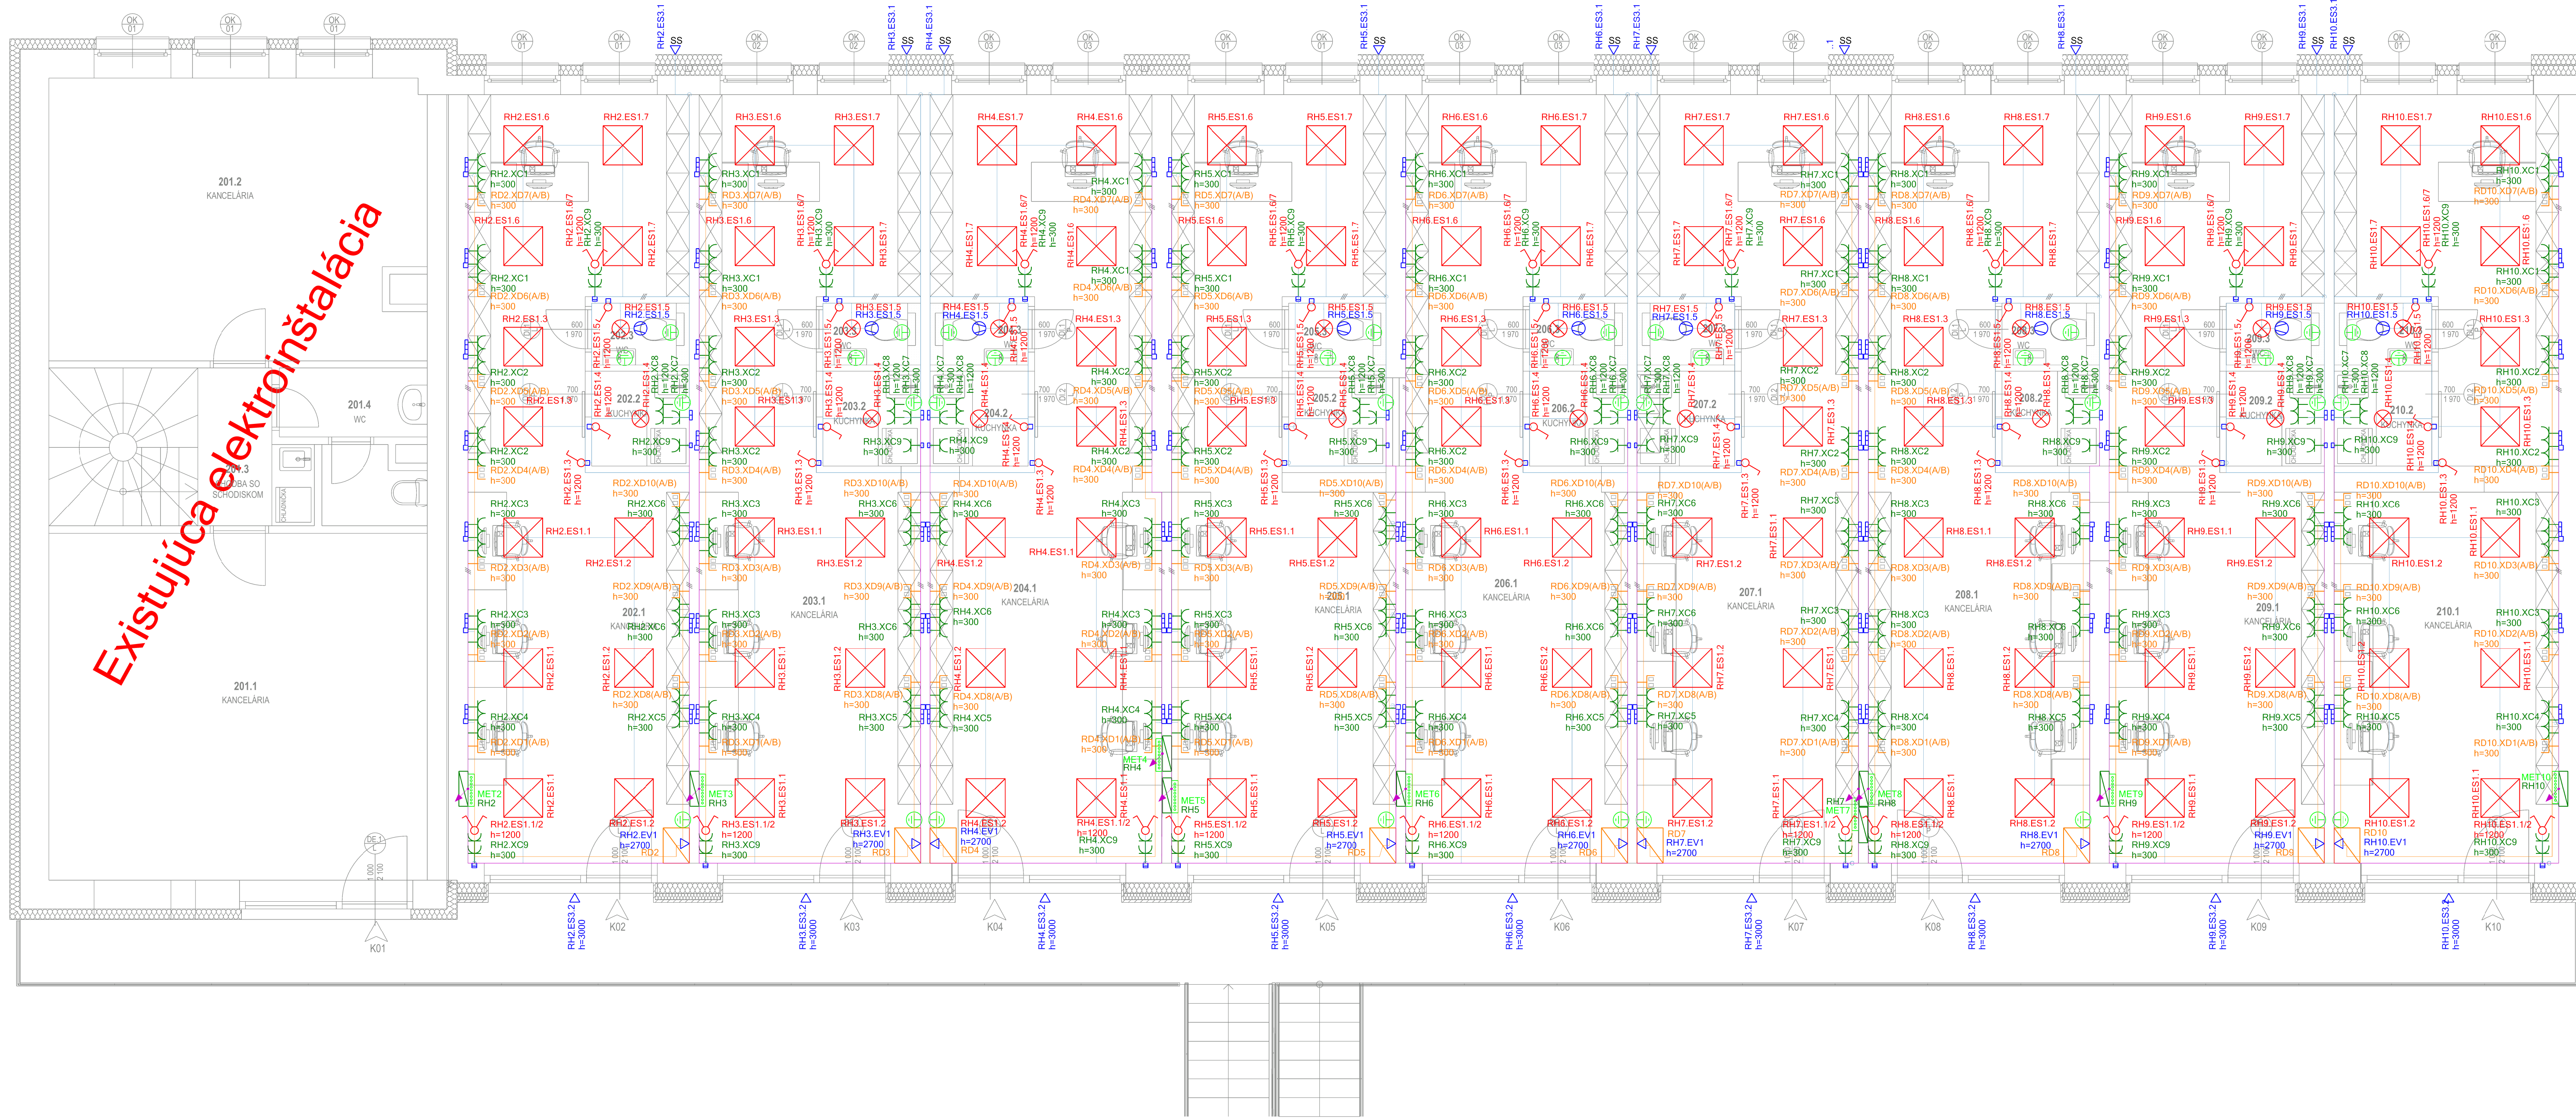

Legenda:

- Zásuvka 2 x RJ 45 Cat.6A STP
- Svietidlo prísadené, 24W, 3600lm, 4000K, IP54
- Panel LED 600x600mm, 32W, 3350lm, 4000K, IP44
- Spínač č. 1, 10A, 250 V, IP20
- Sériový spínač č. 5, 10A, 250 V, IP20
- Zásuvka 2P+T s detskou ochranou, 16A, 250V, IP20
- Dvojzásuvka 2x2P+T s detskou ochranou, 16A, 250V, IP20
- Krabica prístrojová KP68
- Krabica prístrojová KPR68
- Ventilátor
- Elektrický vývod - sumrakový snímač
- Elektrický vývod
- Uzemnenie/pospájanie
- Rozvodnica pod omietku, 72 modulov, IP30
- Uzemňovacia svorkovnica EPS 3 (drôt)
- Rack 19", 6U, jednodielný, 540x353x400mm

OCHRANNÉ OPATRENIA V ZMYSLE STN 33 2000-4-41

3/N/PE ~ 50Hz 230V/400V, TN-S

ZÁKLADNÁ OCHRANA (čl. 411.2):

- A1 – základná izolácia živých častí
- A2 – zábrany alebo kryty

OCHRANA PRI PORUČKE (čl. 411.3):

- ochranné uzemnenie a ochranné pospájanie (čl. 411.3.1)
- samostatné odpojenie napájania v systéme TN (čl. 411.3.2)
- doplnková ochrana prúdovými chráničmi (čl. 411.3.3)

MALE NAPÁTIIE SELV A PELV (čl. 414)

DOPLNKOVÁ OCHRANA (čl. 415)

- prúdové chrániče (RCD) (čl. 415.1)
- doplnkové ochranné pospájanie (čl. 415.2)

Určenie vonkajších vplyvov a prostredia podľa STN 33 2000-5-51 je súčasťou PD v samostatnom protokole.

Zhotoviteľ PD: **Bahernik-M.B.E.s.r.o.**
IČO:51842009, IČ-DPH:SK2120801166
Dostojevského 4684/75, 058 01 Poprad
tel: 0908 512 443
mail: info@bahernikmbe.sk

Zodpovedný projektant: Ing. Michal Bahernik
Vypracoval: Ing. Maroš Petrek

Investor: KATRANSPORT s.r.o.
Nová 960/78, 058 01 Poprad

Názov stavby: Rekonštrukcia administratívnej budovy, Poprad-Velká

Stupeň PD: PSP a RP
Názov výkresu: Podorys - Elektroinštalácia 2.NP

Profesia: Elektroinštalácia

Miesto stavby: Arch. číslo: 24-009
Dátum: 03/2024
Revízia: 000
Časť: EL

Stavebný objekt: SO-01
Číslo výkresu: 2002
Formát: 420x1050
Mierka: 1:50