


TABUĽKA MIESTNOSTÍ 2.NP						
OZN.	Názov miestnosti	Plocha(m2)	Povrchové úpravy			Poznámky
			podlaha	strop	stena	
KANCELÁRIA 01						
201.1	KANCELÁRIA	30,94	koberec	kazetový podhlád	omietka / SDK + maľba	kobercová soklová lišta
201.2	KANCELÁRIA	24,73	koberec	kazetový podhlád	omietka / SDK + maľba	kobercová soklová lišta
201.3	CHODBA SO SCHODISKOM	9,10	keramická dlažba	kazetový podhlád	omietka / SDK + maľba	
201.4	WC	4,26	keramická dlažba	sdk podhlád + maľba	keramický obklad na celú výšku miestnosti	
		69,03 m				
KANCELÁRIA 02						
202.1	KANCELÁRIA	35,80	koberec	kazetový podhlád	omietka / SDK + maľba	kobercová soklová lišta
202.2	KUCHYNKA	2,18	koberec	kazetový podhlád	omietka / SDK + maľba	kobercová soklová lišta
202.3	WC	1,42	keramická dlažba	sdk podhlád + maľba	keramický obklad na celú výšku miestnosti	
		39,40 m				
KANCELÁRIA 03						
203.1	KANCELÁRIA	35,71	koberec	kazetový podhlád	omietka / SDK + maľba	kobercová soklová lišta
203.2	KUCHYNKA	2,18	koberec	kazetový podhlád	omietka / SDK + maľba	kobercová soklová lišta
203.3	WC	1,42	keramická dlažba	sdk podhlád + maľba	keramický obklad na celú výšku miestnosti	
		39,31 m				
KANCELÁRIA 04						
204.1	KANCELÁRIA	36,40	koberec	kazetový podhlád	omietka / SDK + maľba	kobercová soklová lišta
204.2	KUCHYNKA	2,19	koberec	kazetový podhlád	omietka / SDK + maľba	kobercová soklová lišta
204.3	WC	1,42	keramická dlažba	sdk podhlád + maľba	keramický obklad na celú výšku miestnosti	
		40,02 m				
KANCELÁRIA 05						
205.1	KANCELÁRIA	35,47	koberec	kazetový podhlád	omietka / SDK + maľba	kobercová soklová lišta
205.2	KUCHYNKA	2,18	koberec	kazetový podhlád	omietka / SDK + maľba	kobercová soklová lišta
205.3	WC	1,42	keramická dlažba	sdk podhlád + maľba	keramický obklad na celú výšku miestnosti	
		39,07 m				
KANCELÁRIA 06						
206.1	KANCELÁRIA	35,68	koberec	kazetový podhlád	omietka / SDK + maľba	kobercová soklová lišta
206.2	KUCHYNKA	2,18	koberec	kazetový podhlád	omietka / SDK + maľba	kobercová soklová lišta
206.3	WC	1,42	keramická dlažba	sdk podhlád + maľba	keramický obklad na celú výšku miestnosti	
		39,28 m				
KANCELÁRIA 07						
207.1	KANCELÁRIA	35,69	koberec	kazetový podhlád	omietka / SDK + maľba	kobercová soklová lišta
207.2	KUCHYNKA	2,19	koberec	kazetový podhlád	omietka / SDK + maľba	kobercová soklová lišta
207.3	WC	1,42	keramická dlažba	sdk podhlád + maľba	keramický obklad na celú výšku miestnosti	
		39,31 m				
KANCELÁRIA 08						
208.1	KANCELÁRIA	36,58	koberec	kazetový podhlád	omietka / SDK + maľba	kobercová soklová lišta
208.2	KUCHYNKA	2,18	koberec	kazetový podhlád	omietka / SDK + maľba	kobercová soklová lišta
208.3	WC	1,42	keramická dlažba	sdk podhlád + maľba	keramický obklad na celú výšku miestnosti	
		40,18 m				
KANCELÁRIA 09						
209.1	KANCELÁRIA	34,67	koberec	kazetový podhlád	omietka / SDK + maľba	kobercová soklová lišta
209.2	KUCHYNKA	2,18	koberec	kazetový podhlád	omietka / SDK + maľba	kobercová soklová lišta
209.3	WC	1,42	keramická dlažba	sdk podhlád + maľba	keramický obklad na celú výšku miestnosti	
		38,27 m				
KANCELÁRIA 10						
210.1	KANCELÁRIA	35,93	koberec	kazetový podhlád	omietka / SDK + maľba	kobercová soklová lišta
210.2	KUCHYNKA	2,18	koberec	kazetový podhlád	omietka / SDK + maľba	kobercová soklová lišta
210.3	WC	1,42	keramická dlažba	sdk podhlád + maľba	keramický obklad na celú výšku miestnosti	
		39,53 m				
		423,40 m				

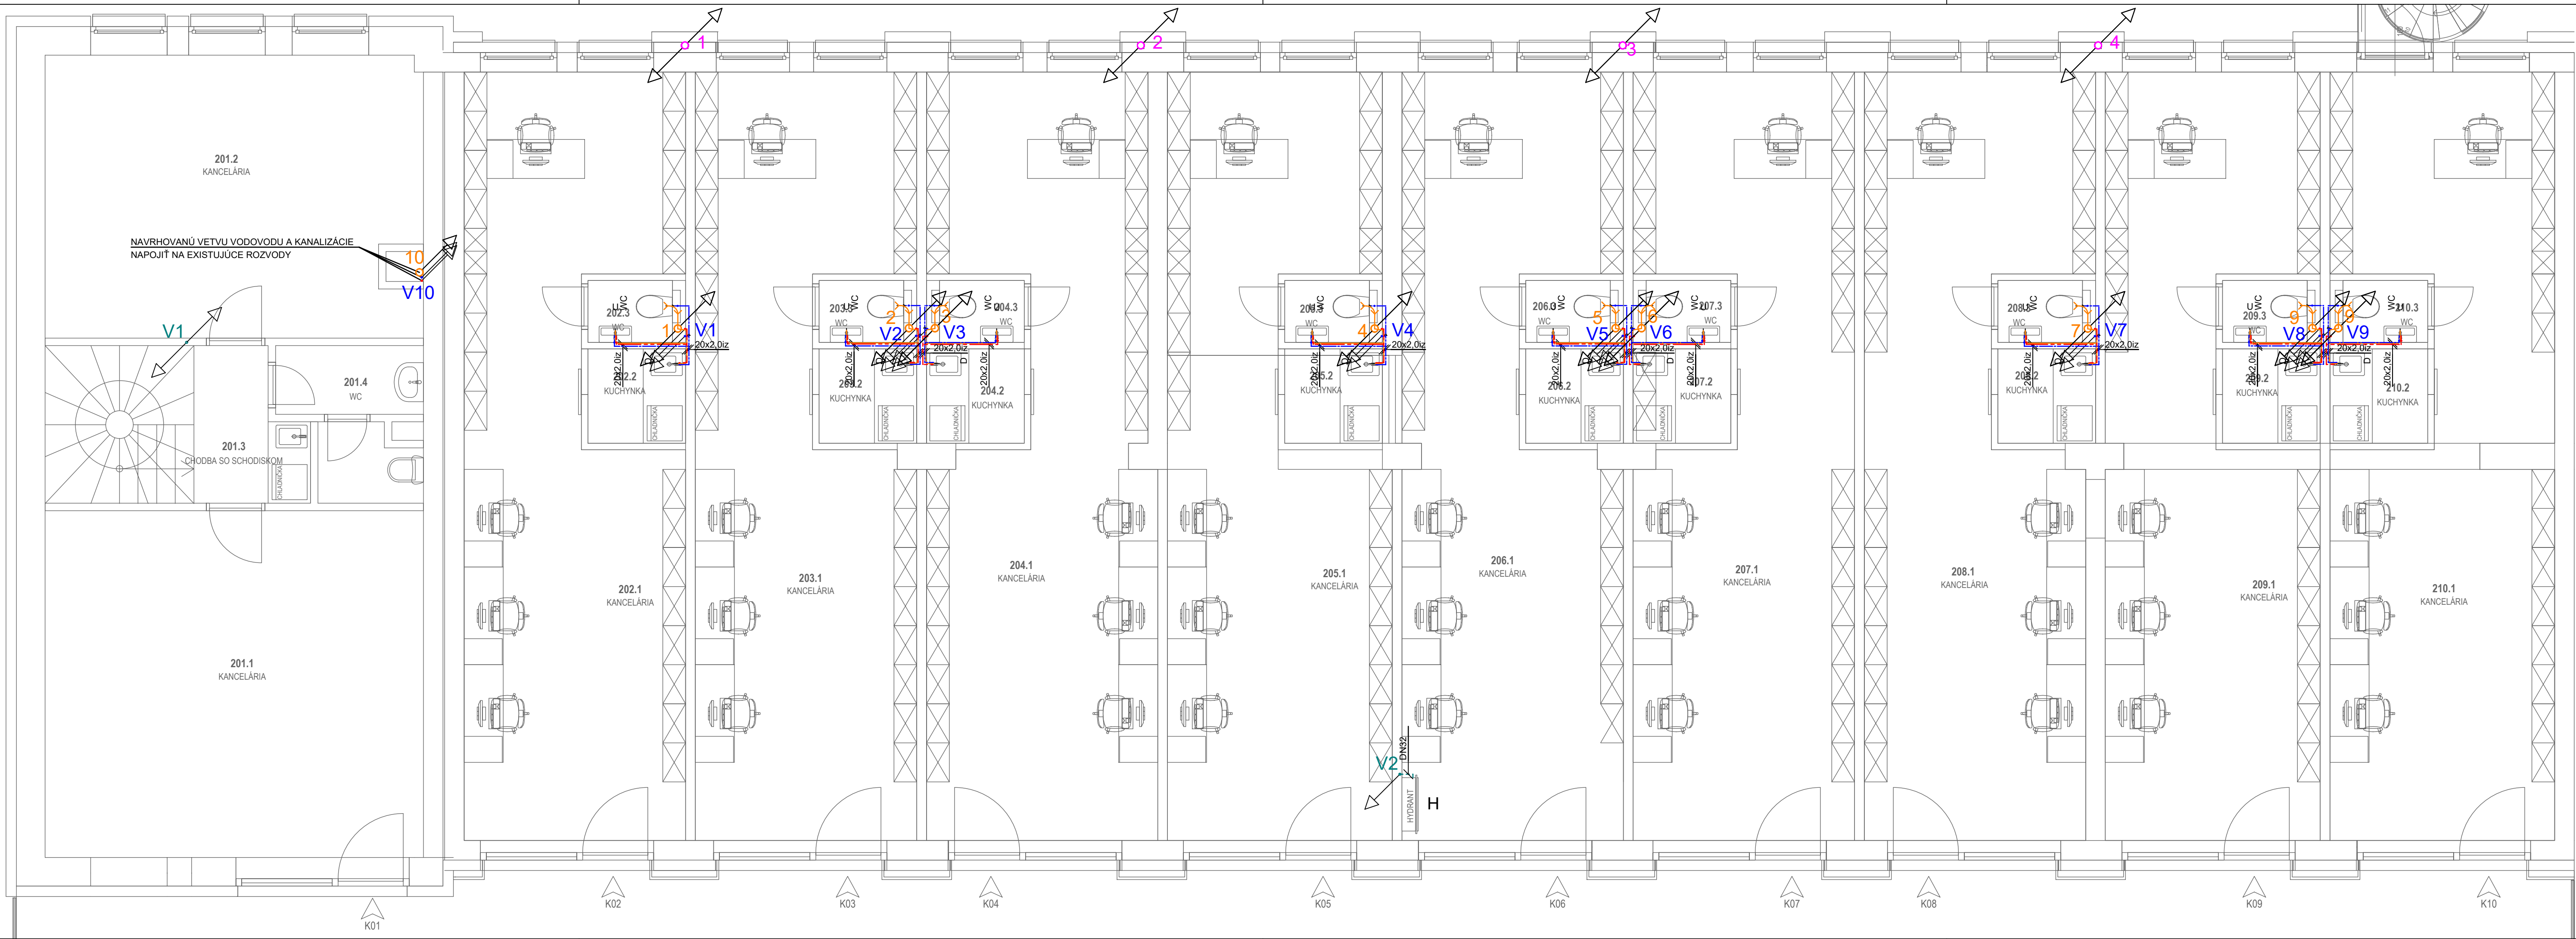

LEGENDA

- 1 - PLYNOVÝ KONDENZAČNÝ KOTOL VAILLANT ecoTEC plus IoniDetect VUV 26CS/1-5
- 1-10 - STUPACIE POTRUBIE SPLAŠKOVEJ KANALIZÁCIE
- 1-4 - STUPACIE POTRUBIE DAŽDOVEJ KANALIZÁCIE
- V1-V10 - STUPACIE POTRUBIE VODOVODU
- V1 - STUPACIE POTRUBIE POŽIARNÉHO VODOVODU
- POTRUBIE PRIPOJOVACIE SPLAŠKOVEJ KANALIZÁCIE
- POTRUBIE PRIPOJOVACIE SPLAŠKOVEJ KANALIZÁCIE
- POTRUBIE DAŽDOVEJ KANALIZÁCIE
- POTRUBIE PLASTOVÉ - ROZVOD STUDENEJ VODY
- POTRUBIE PLASTOVÉ - ROZVOD TEPLEJ VODY
- POTRUBIE OCEĽOVÉ POZINKOVANÉ - ROZVOD POŽIARNÝ VODOVOD
- WC - ZACHODOVÁ MISA ZÁVESNÁ, KONŠTRUKCIA GEBERIT DUOFIX
- U - UMYVADLO DITURVITOVÉ BIELE, STOJANKOVÁ PAKOVÁ BATÉRIA
- D - KUCHÝNSKÝ DREZ
- K - KONDENZAČNÝ ZÁPACHOVÝ UZÁVER
- SV - STREŠNÁ VPUŠŤ S ELEKTROOHREVOM
- H - NAVRHOVANÝ HADICOVÝ HYDRANT D 25 S PLOCHOU HADICOU

POZNÁMKA

- NAVRHOVANÉ VETVY VODOVODU A KANALIZÁCIE NAPOJIŤ NA EXISTUJÚCE POTRUBIA VODOVODU A KANALIZÁCIE POŽADOVANEJ DIMENZIE
- NA JEDNOTLIVÝCH VETVÁCH VODOVODU DO JEDNOTLIVÝCH APARTMÁNOV OSADIŤ PODRUŽNÉ VODOMERY NA STUDENÚ VODU

VYPRACOVAL: ING. MICHAL DZIAK		VYPRACOVAL: ING. ALŽBETA VOLÁRIKOVÁ		ČÍSLO KÓPIE	
ZODPOVEDNÝ PROJEKTANT ING. ALŽBETA VOLÁRIKOVÁ		AUTOR NÁVRHU Ing. LUBICA FRANKOVIČOVÁ Ing. LUKÁŠ BUDZÁK		STUPEŇ : PROJEKT PRE STAV. POVOLENIE A REALIZÁCIU	
		PROJEKTANT STAVBY Ing. LUBICA FRANKOVIČOVÁ Ing. LUKÁŠ BUDZÁK		FORMÁT 6 x A4	
		MIESTO STAVBY POPRAD - VEĽKÁ		DÁTUM 01/2024	
		INVESTOR KÁTRANSPO R S.R.O., NOVÁ 960/78, 058 01 POPRAD		MIERKA 1:50	
		NÁZOV STAVBY REKONŠTRUKCIA ADMINISTRATÍVNEJ BUDOVY, POPRAD - VEĽKÁ		ČÍSLO ZÁKAZKY	
		OBJEKT SO-01 - ADMINISTRATÍVNA BUDOVA		KLASIFIKÁCIA STAVBY	
		OBSAH PÓDORYS 2.NP		ČÍSLO VÝKRESU	
		ČASŤ ZDRAVOTECHNIKA		3	